


80242 Valla seguridad paralela

Se factura por metro lineal
 Tramo mínimo para facturar: 1,9 m
 (Los postes se venden por separado)

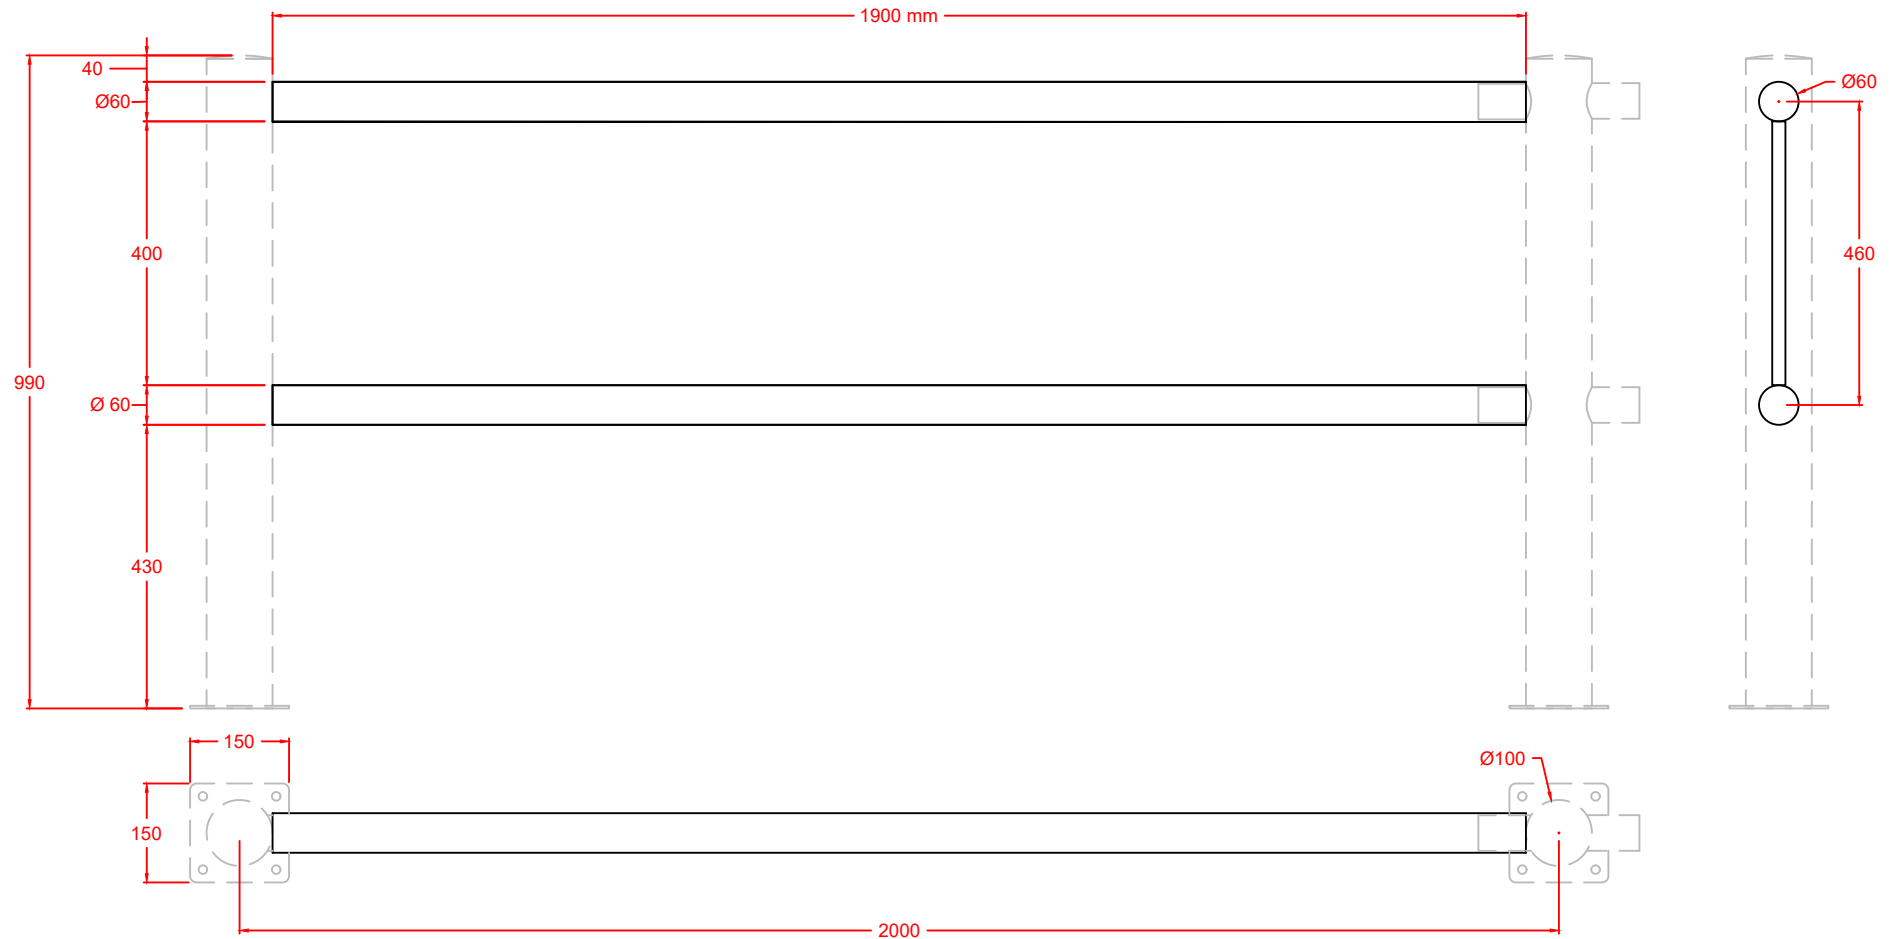

CARACTERÍSTICAS:

- Largueros de tubo galvanizado Ø60 mm, con pintura al horno.
- Anclaje a suelo mediante tacos de expansión.

Para las vallas recomendamos una cimentación mediante **dado de hormigón** H-200 de 50x50 cm y con 25 cm de profundidad.

	Valla seguridad paralela - Metro lineal		
	FECHA	PLANO N°	ESCALA
	18/01/24	1	1/12
CÓDIGO: 80242			