


80377 Valla polietileno

Se factura por metro lineal
Tramo mínimo para facturar: 1,9 m
(Los postes se venden por separado)

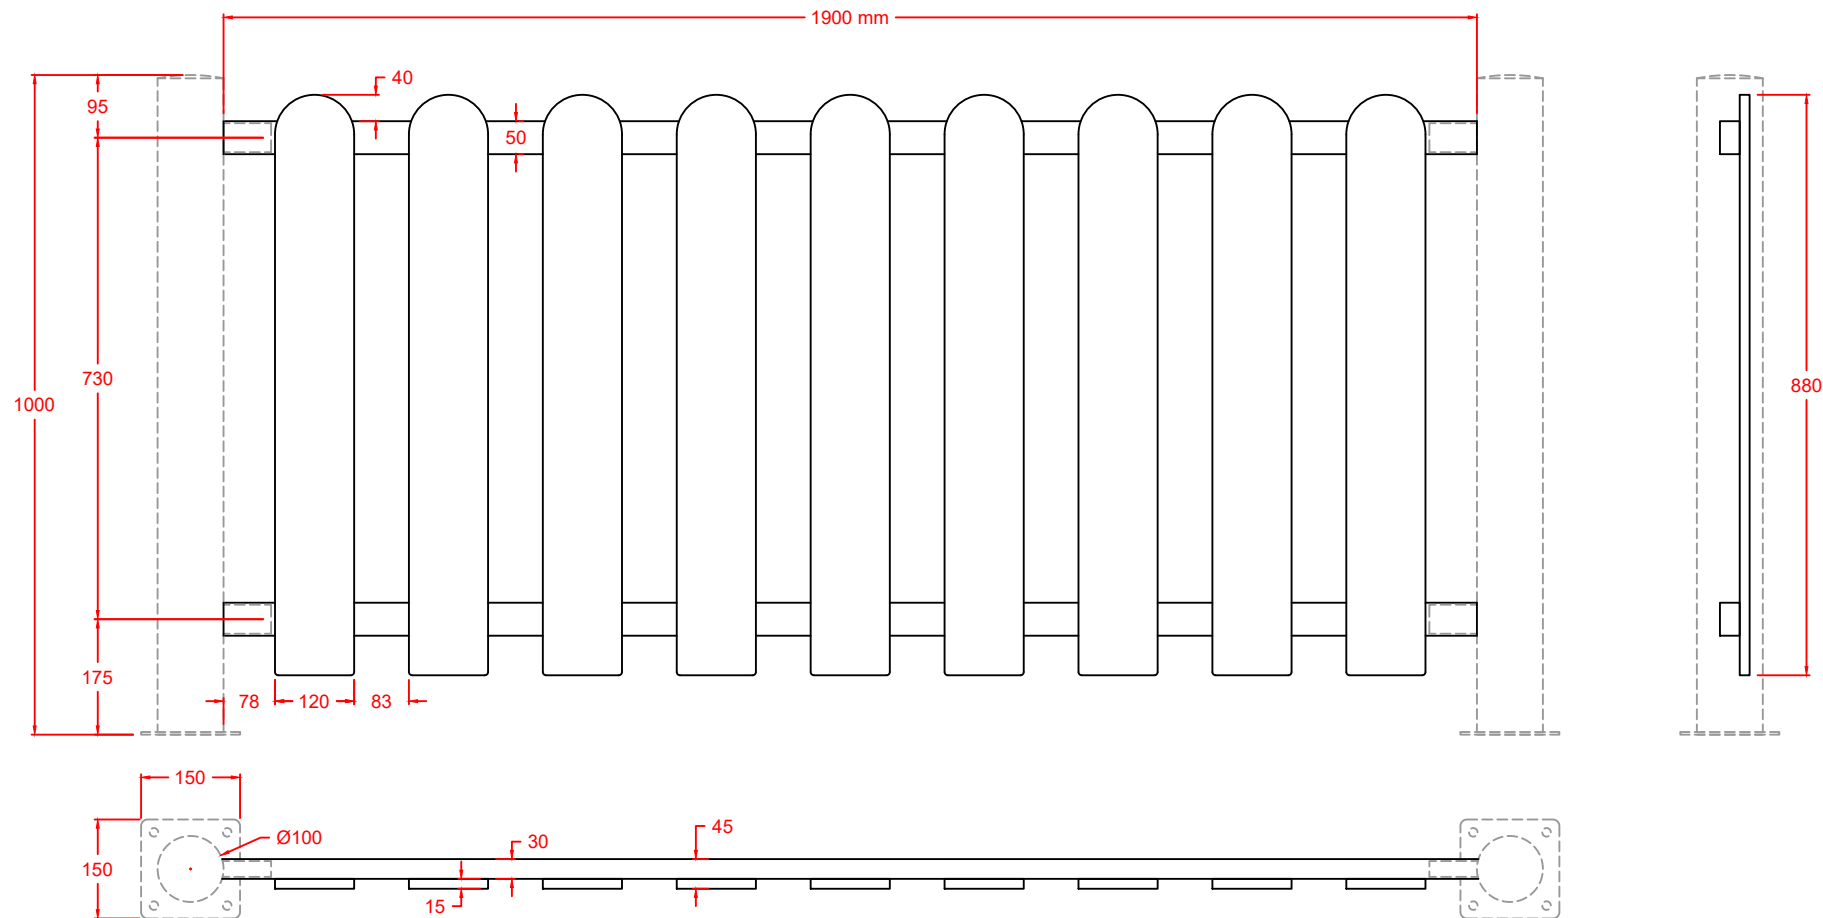

CARACTERÍSTICAS:

- Largueros de tubo galvanizado 50x30 mm pintados al horno.
- Lamas de polietileno de 880x120x15 mm.
- Anclaje a suelo mediante tacos de expansión.

Para las vallas recomendamos una cimentación mediante **dado de hormigón** H-200 de 50x50 cm y con 25 cm de profundidad.

	Valla polietileno - Por metro lineal		
	FECHA	PLANO N°	ESCALA
	18/01/24	1	1/12
CÓDIGO: 80377			