
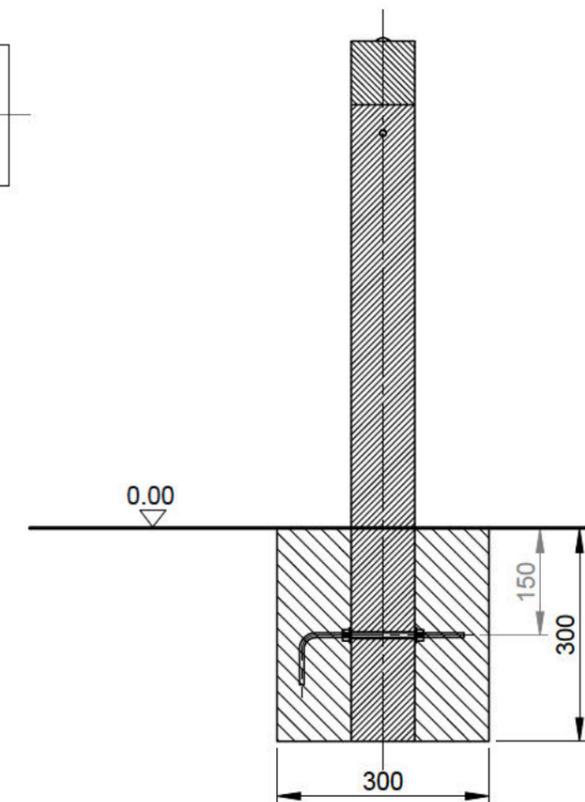


Materiales:

- Postes de madera laminada de 90x90 mm y tratada en autoclave clase IV.
- Tornillería cincada con tapones de nylon.

Equipamientos para entorno urbano 	VALLA DEPORTIVA		
	CONJUNTO		
FECHA	PLANO N°	ESCALA	
09-06-15	2	S/E	
Código: 00000			

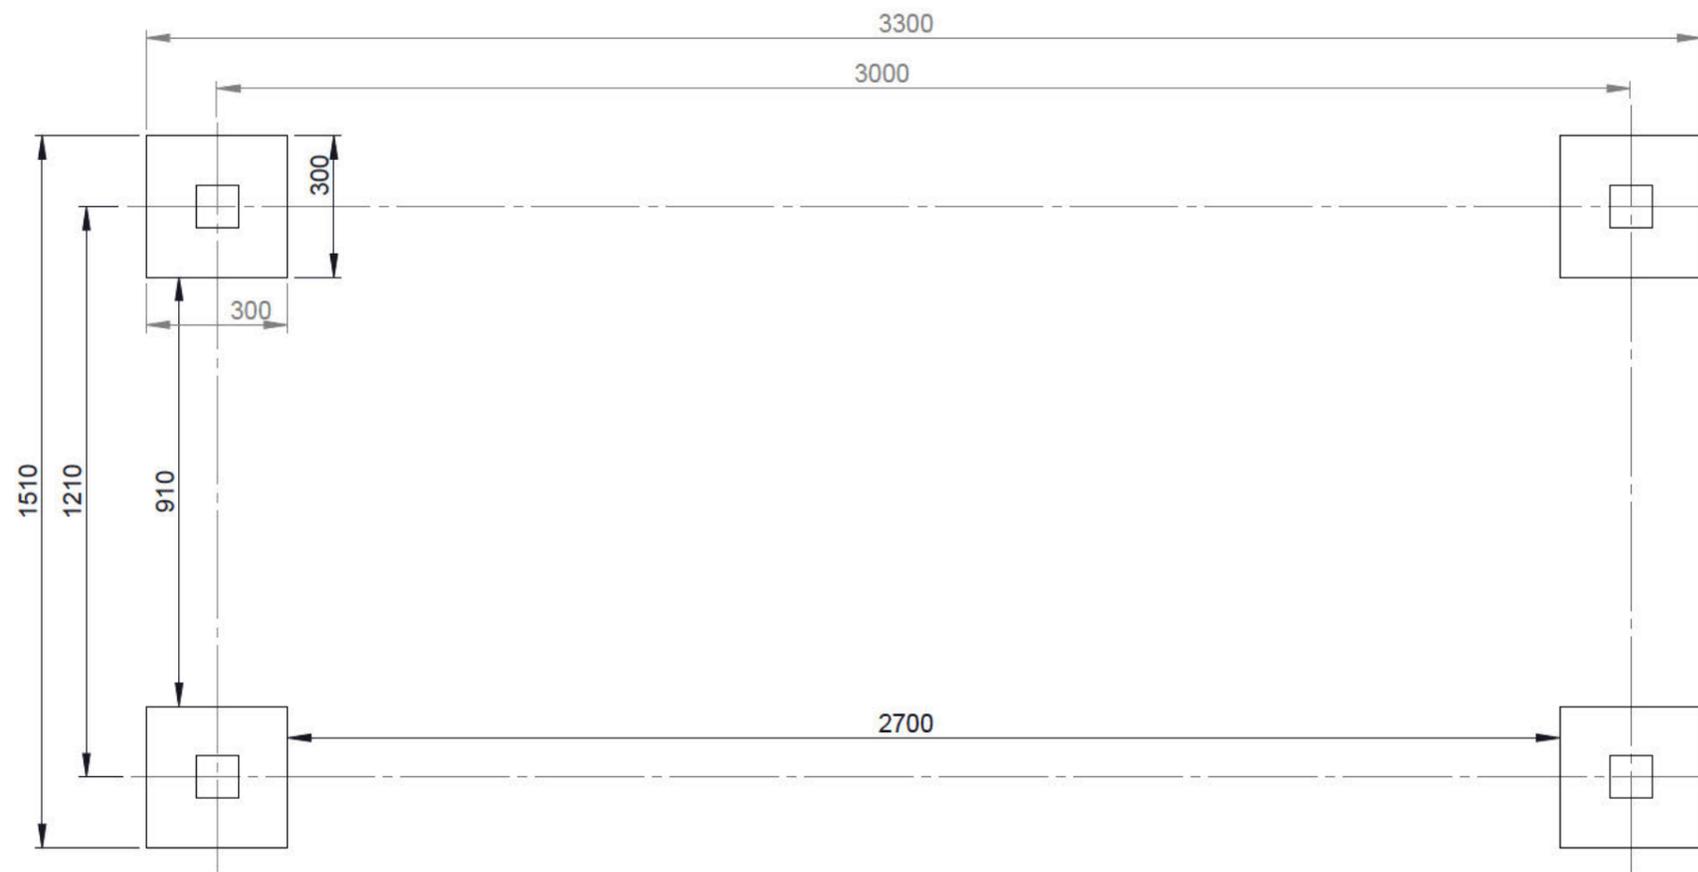

Equipamientos para entorno urbano 	VALLA DEPORTIVA.		
	CIMENTACION.		
FECHA	PLANO N°	ESCALA	
10-06-15	3	S/E	
Código: 00000			