
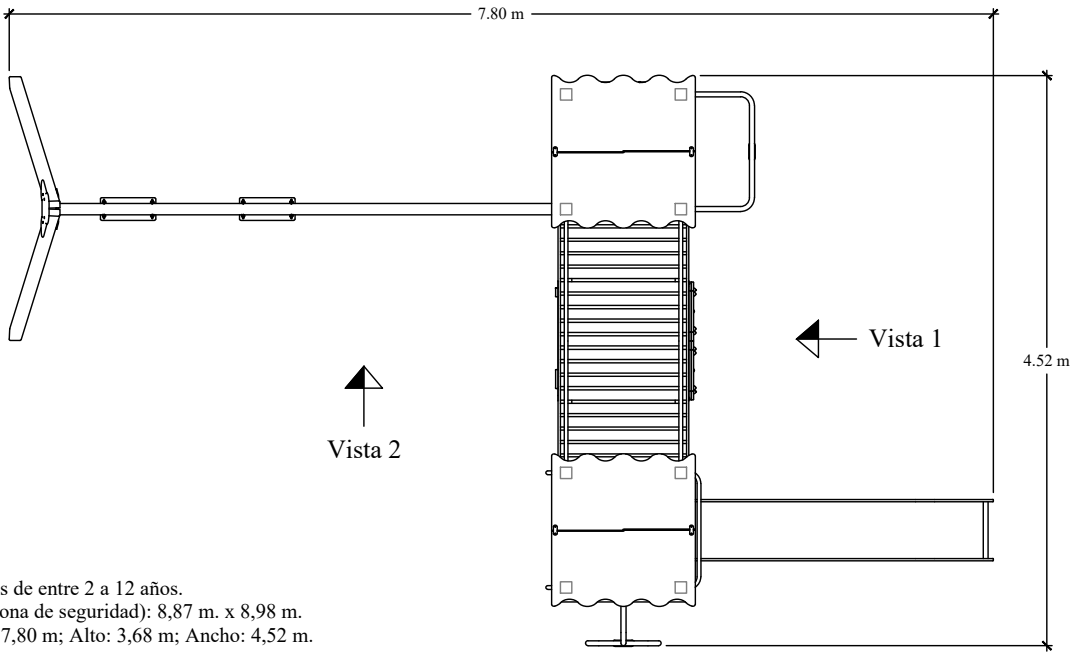
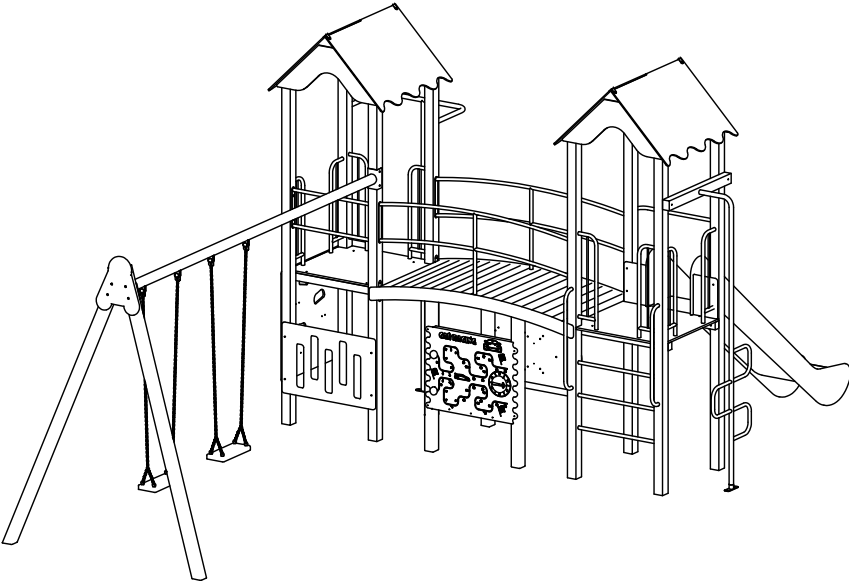


MODELO AMAZONAS

pavimento elástico

Hasta 15 usuarios

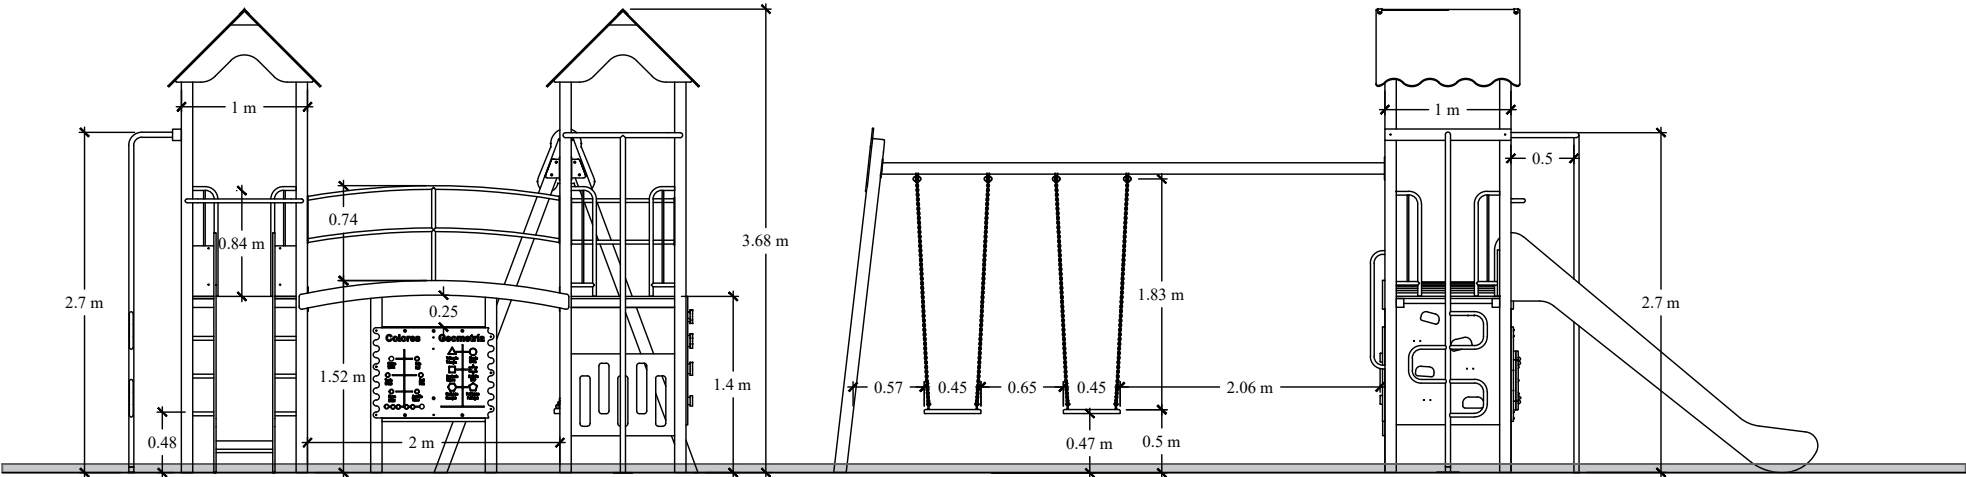

Edad de uso recomendada: Para niños de entre 2 a 12 años.
Superficie max. necesaria (incluida zona de seguridad): 8,87 m. x 8,98 m.
Dimensiones max. del juego: Largo: 7,80 m; Alto: 3,68 m; Ancho: 4,52 m.
Altura de caída libre: 1,53 / 1,70 m.
Masa total de la pieza más grande: 4,05 x 0,21 x 0,32 m (Tubo larguero).
Peso total de la pieza más pesada: 90 Kg.
Peso total del juego: 450 Kg.

Equipamientos para
entorno urbano





Modelo Amazonas

FECHA	PLANO N°	ESCALA
12-06-23	1	Ajustado
CÓDIGO: 81104		

MODELO AMAZONAS

pavimento elástico

ZONA DE SEGURIDAD Y CIMENTACION CON SOLERA DE HORMIGÓN PARA PAVIMENTO ELÁSTICO (LOSA O SIMILAR) (EN1176-1)

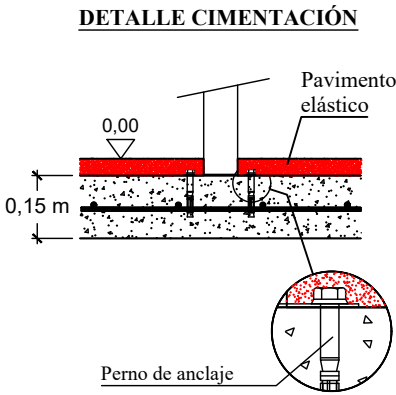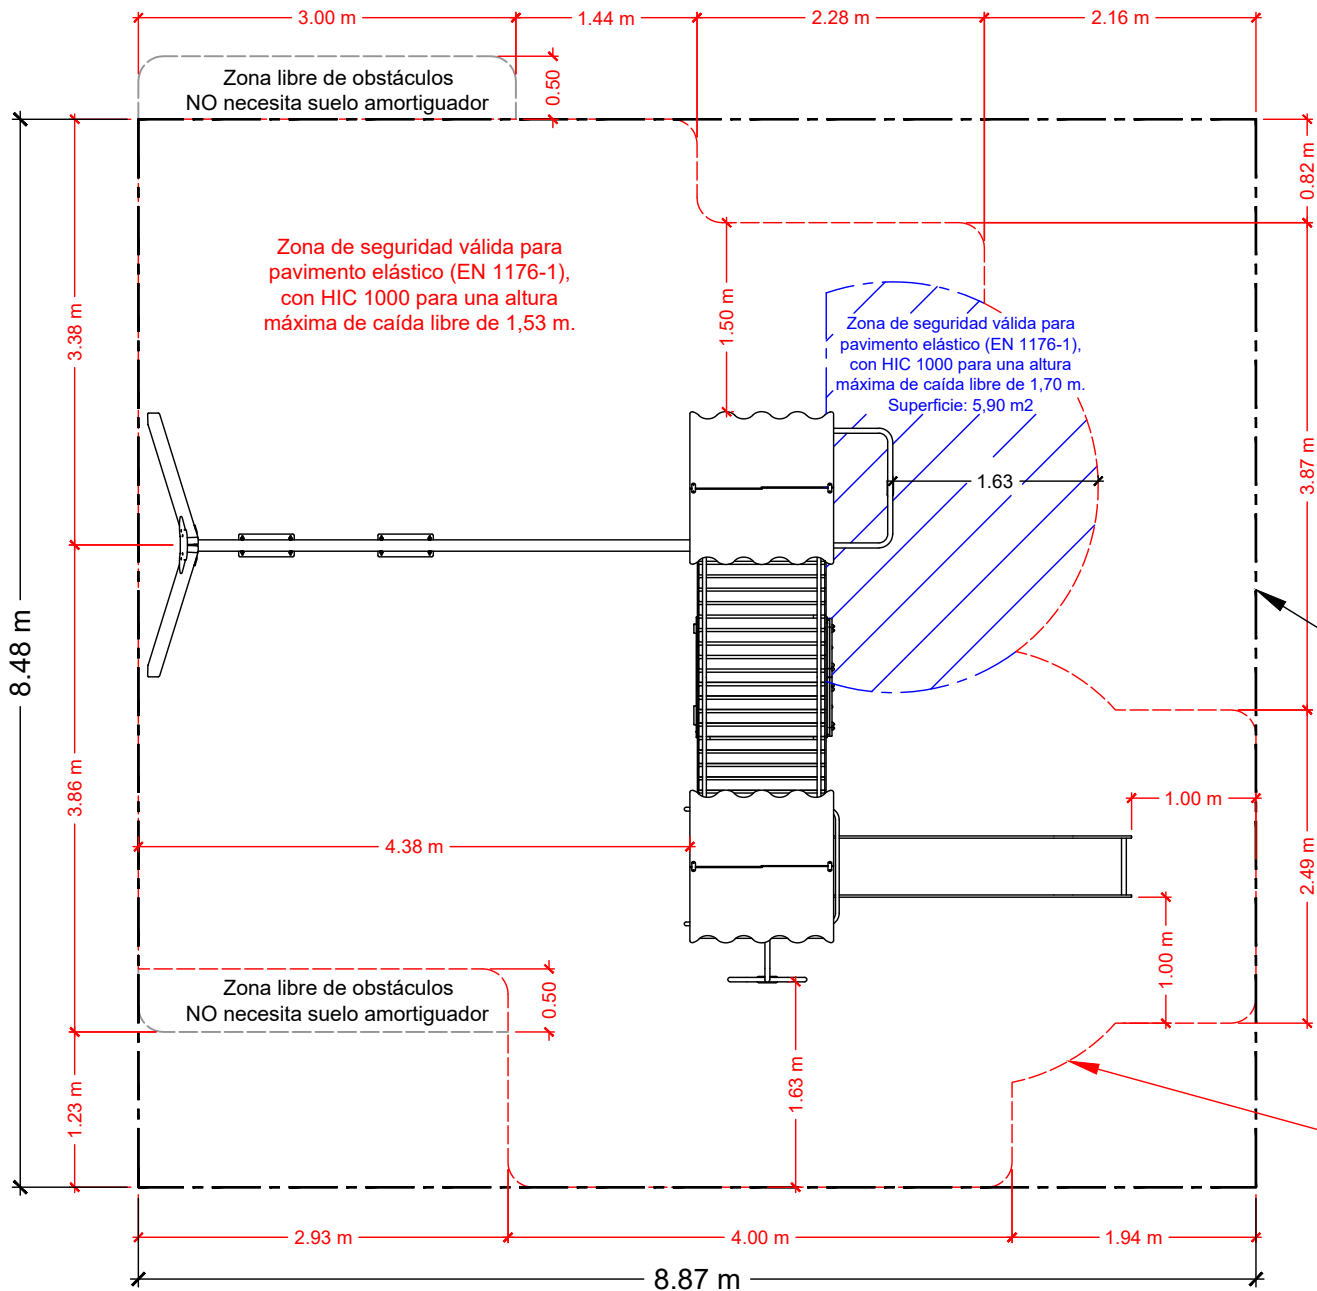

Solera de hormigón HM-20 de 15 cm de espesor en toda la zona de seguridad. Colocación de mallazo 20x20 cm ø6 mm y terminación fratasado mecánico.

Solera de hormigón recomendada: 75,20 m2


Zona de seguridad.
Superficie mínima de pavimento elástico: 58 m2
Se recomienda ampliar el pavimento elástico a toda la solera de hormigón: 75,20 m2.

Equipamientos para entorno urbano	AMAZONAS CIMENTACIÓN CAUCHO		
	FECHA	PLANO Nº	ESCALA
	12-06-23	1	1/50
	CÓDIGO: 81104		


MODELO AMAZONAS

suelo de arena

Hasta 15 usuarios

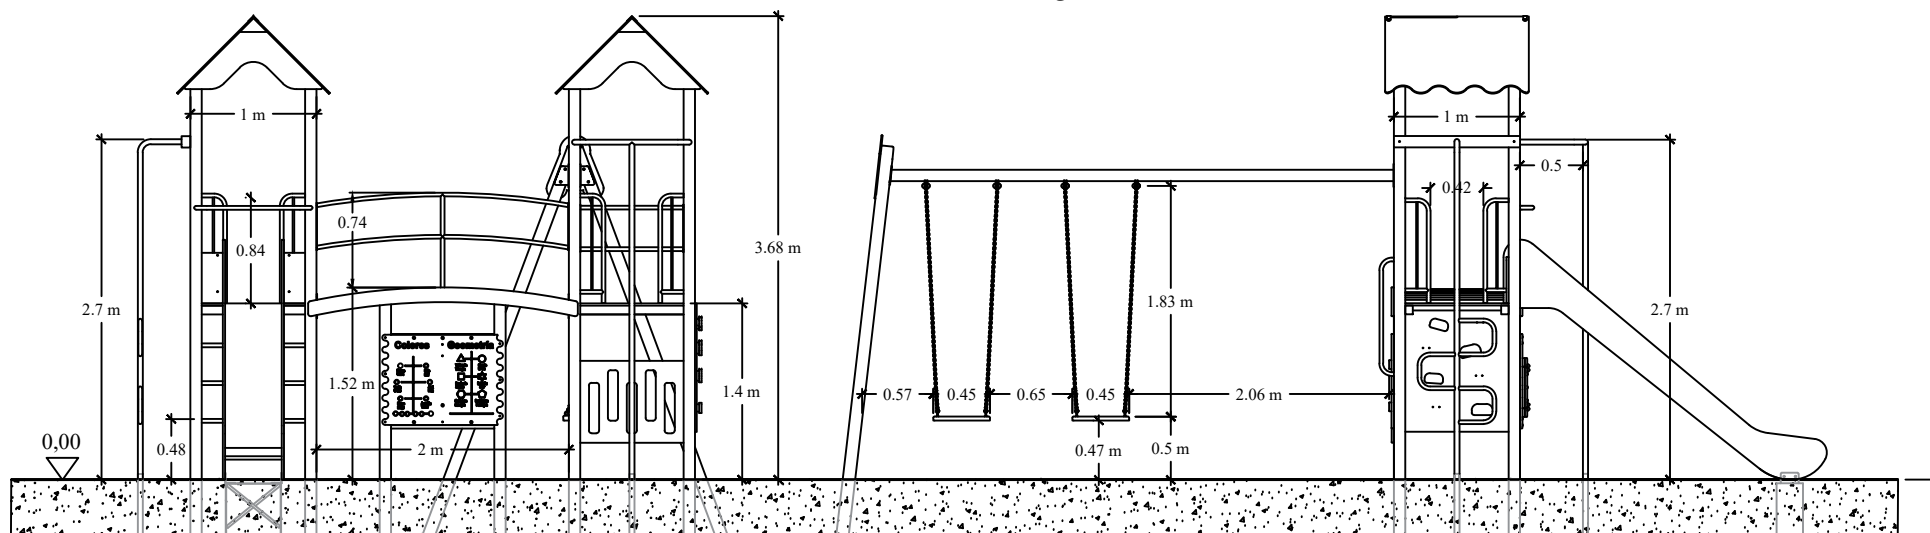

Arenero:
De 0,30 a 0,40 m
según EN-1176

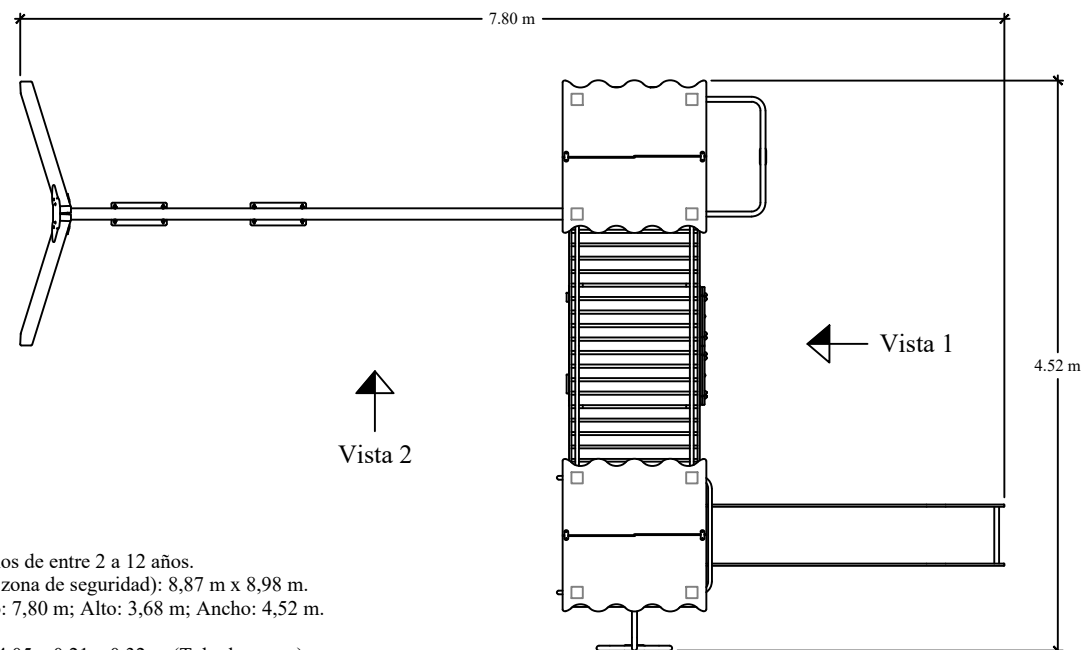

Vista 2

Vista 1

Edad de uso recomendada: Para niños de entre 2 a 12 años.
Superficie max. necesaria (incluida zona de seguridad): 8,87 m x 8,98 m.
Dimensiones max. del juego: Largo: 7,80 m; Alto: 3,68 m; Ancho: 4,52 m.
Altura de caída libre: 1,53 / 1,70 m.
Masa total de la pieza más grande: 4,05 x 0,21 x 0,32 m (Tubo larguero).
Peso total de la pieza más pesada: 90 Kg.
Peso total del juego: 450 Kg.

Equipamientos para
entorno urbano




Modelo Amazonas

FECHA	PLANO Nº	ESCALA
12-06-23	1	Ajustado
CÓDIGO: 81104		

suelo de arena


DETALLE CIMENTACIÓN

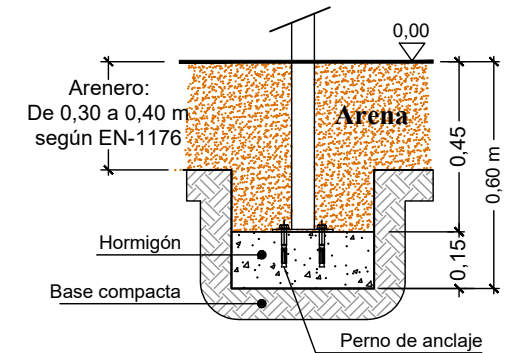

Cimentación válida con material sin cohesión (EN 1176-1).

— Superficie recomendada
para el arenero:
79,60 m²

Cod. 80874
Anclaje arenero 45 cm

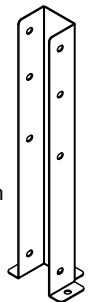

— Zona de seguridad.
Superficie mínima para el arenero: 60,95 m²
Se recomienda ampliar el arenero a: 79,60 m²