
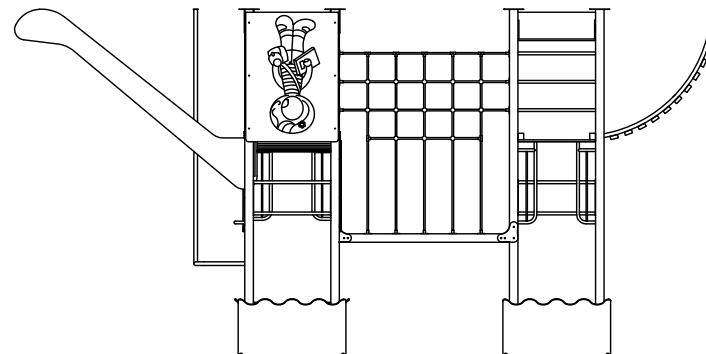
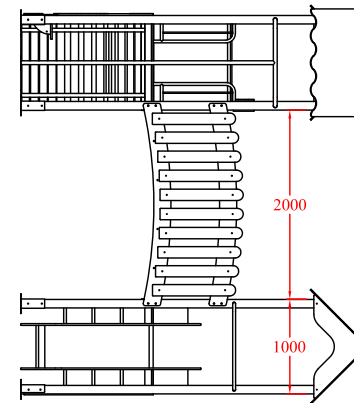
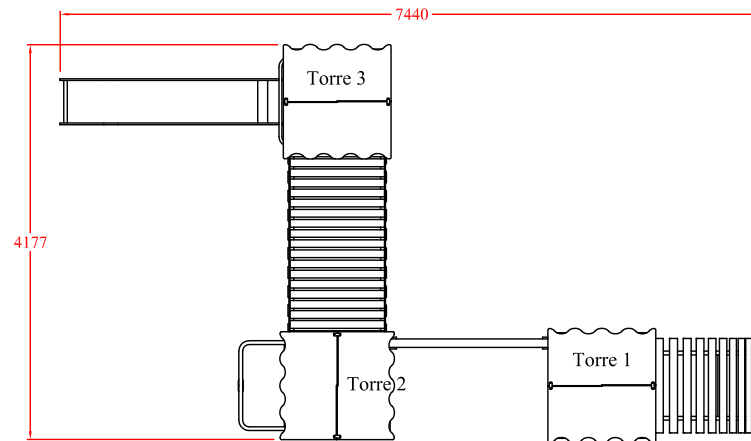
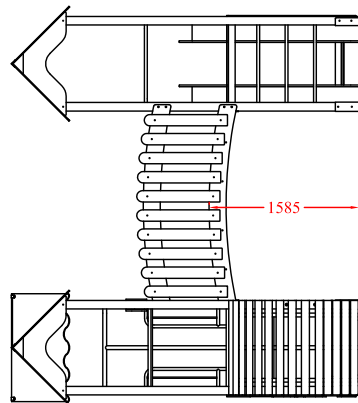



SERIE AVENTURA

Mod. "3 Torres HDPE"

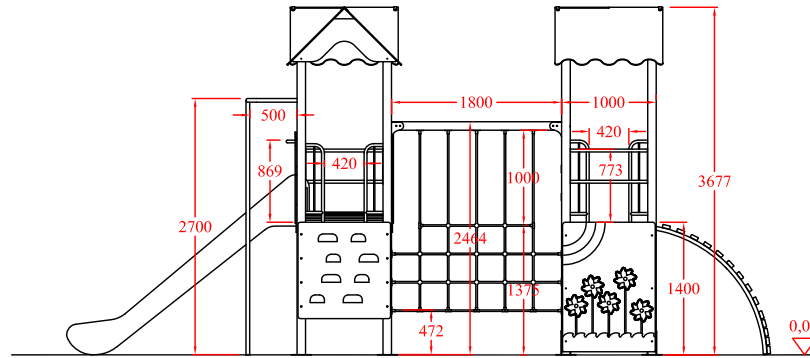


Edad de uso recomendada: Para niños de entre 3 a 12 años.
 Superficie max. necesaria (incluida zona de seguridad): 9,902 m. x 7,216 m.
 Dimensiones max. del juego: Largo: 7,440 m; Alto: 3,647 m; Ancho: 4,177 m.
 Altura de caída libre: 1,47 / 1,70 m.
 Masa total de la pieza más grande: 3,035x0,527x0,522 (bajante montada).
 Peso total de la pieza más pesada: 90 Kg.
 Peso total del juego: 630 Kg.

	Equipamientos para entorno urbano		
	Modelo 3 torres HDPE		
FECHA	PLANO N°	ESCALA	
23-01-19	1	1/80	
CÓDIGO: 81113			


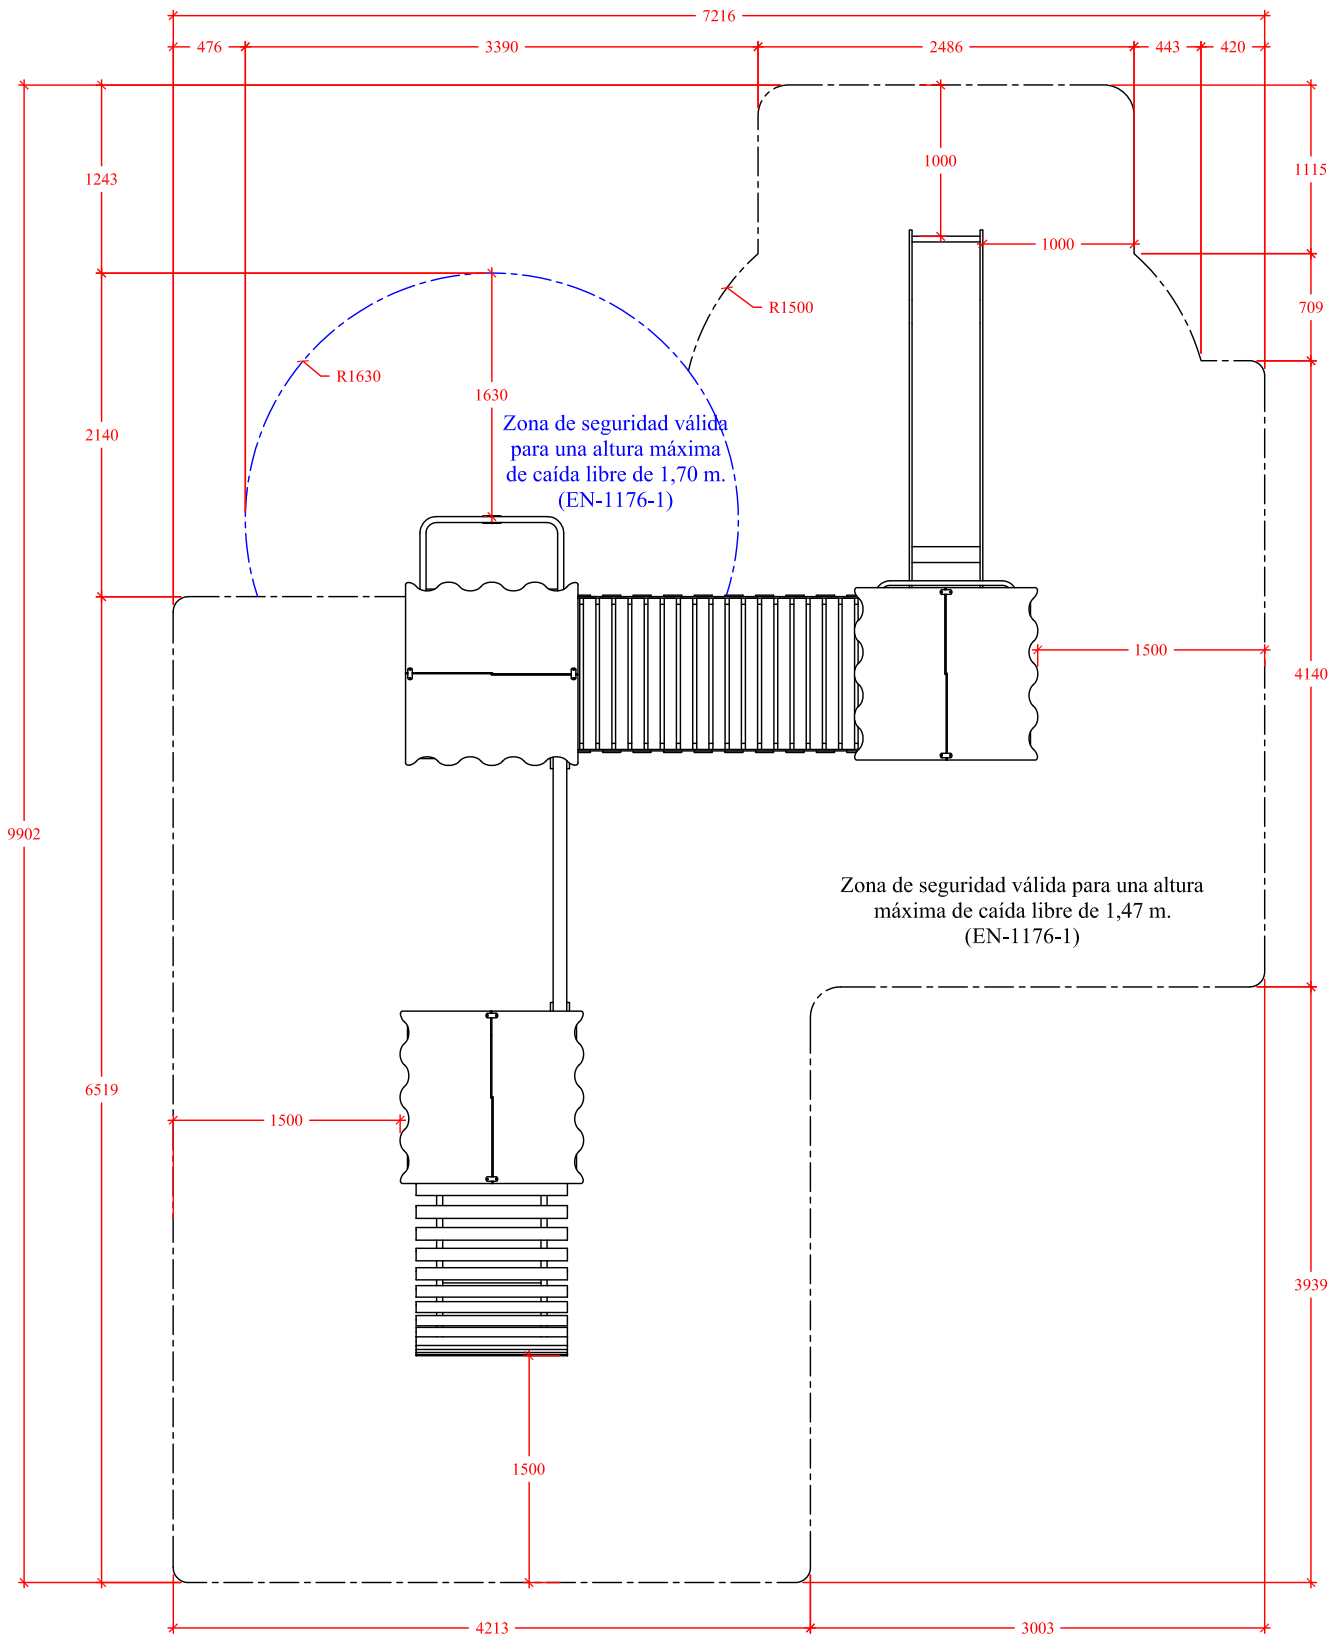


Superficie total:
51,50 m².

	Equipamientos para entorno urbano		
	Serie Aventura - Mod. 3 Torres HDPE		
	FECHA	PLANO Nº	ESCALA
08-01-18	1	1/50	
CÓDIGO: 81113			

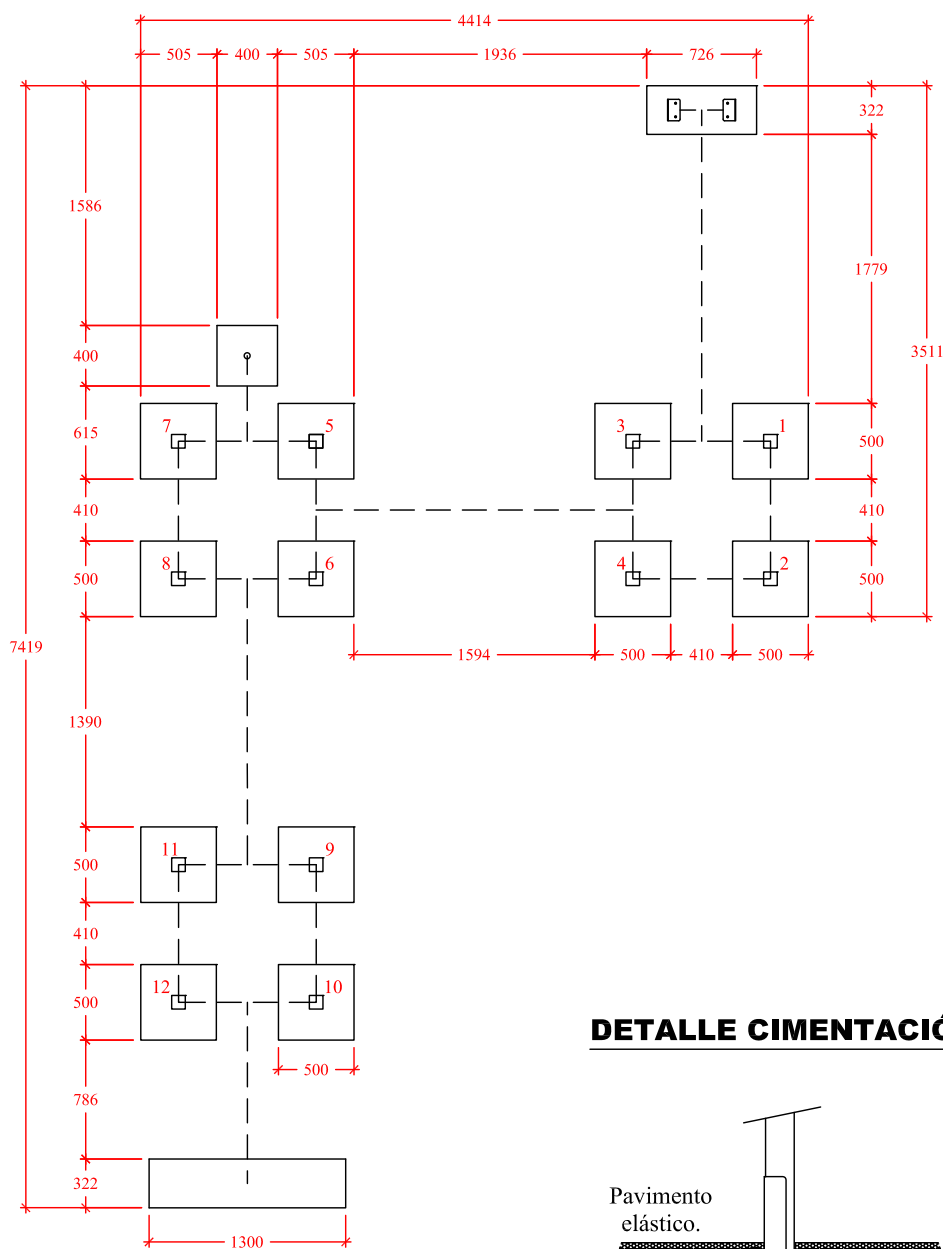



DETALLE CIMENTACIÓN

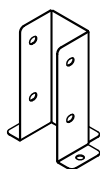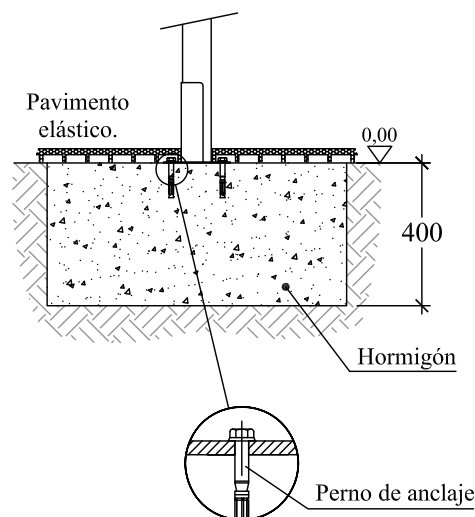

"80645 Anclaje suelo"
para colocar con pernos de anclaje.


Cimentación válida con
pavimento elástico (EN-1176-1).

CAPRIBOTIA 	Equipamientos para entorno urbano		
	Serie Aventura - Mod. 3 Torres HDPE		
	FECHA	PLANO Nº	ESCALA
02-04-18	1	1/50	
CÓDIGO: 81113			

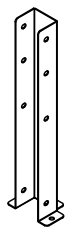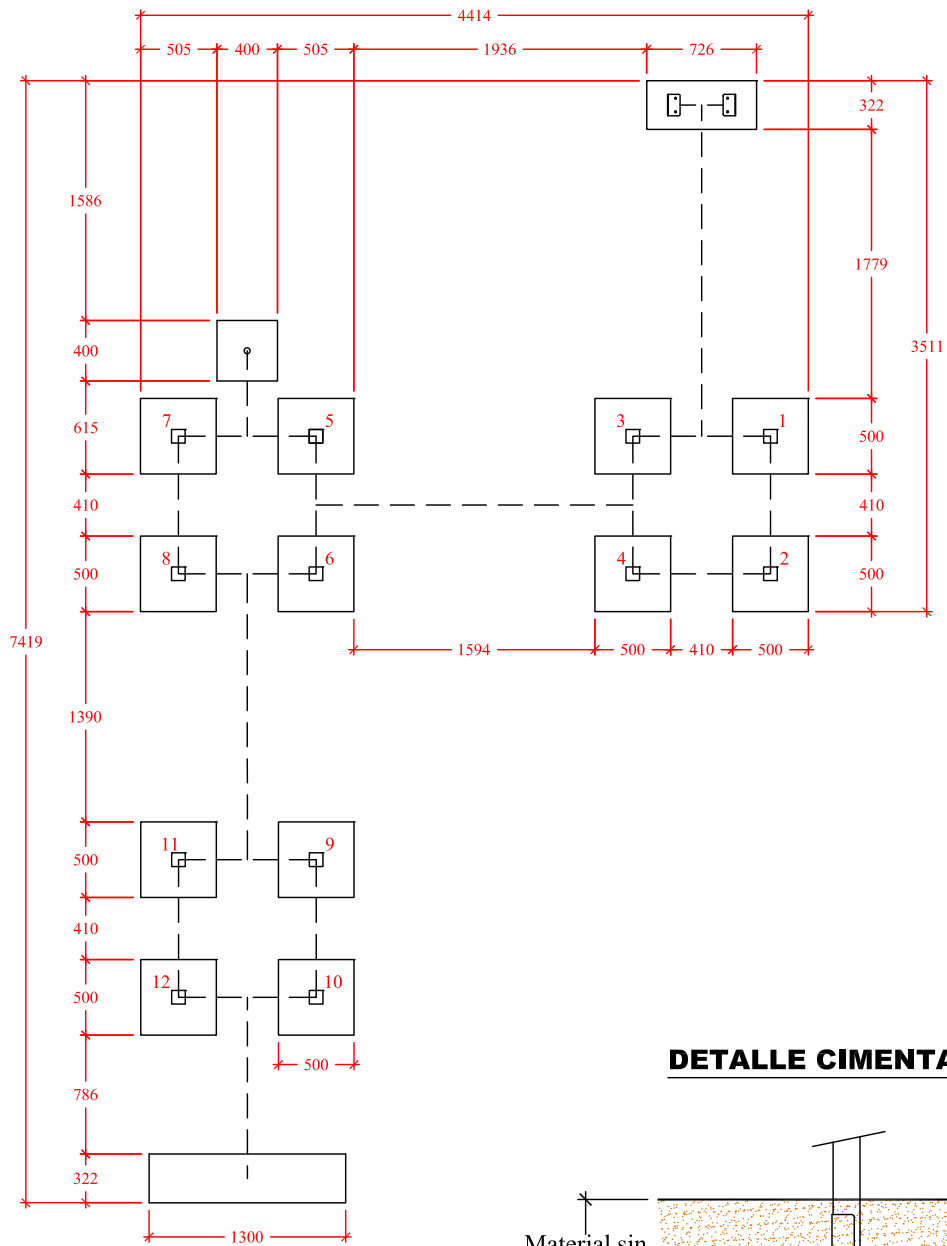

80874 Anclaje arenero 45 cm

DETALLE CIMENTACIÓN

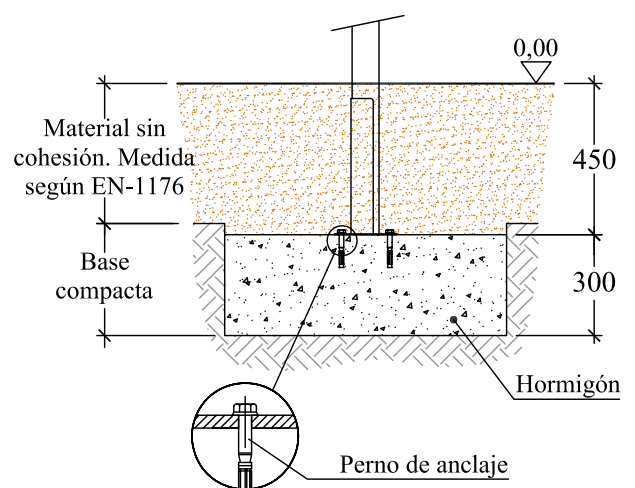

Cimentación válida para material sin cohesión (por ejemplo arena) (EN-1176-1).

	Equipamientos para entorno urbano		
	Serie Aventura - Mod. 3 Torres HDPE		
	FECHA	PLANO Nº	ESCALA
	02-04-18	1	1/50
CÓDIGO: 81113			