


INSTALACIÓN MODELO 3 TORRES HDPE

- NOTA:
- Este juego se sirve premontado.
 - Todos los tornillos de los elementos sueltos están colocados pero sin apretar; o en bolsa cerrada adosada al elemento montado correspondiente.
 - Para la sujeción al suelo se emplean pernos de anclaje.

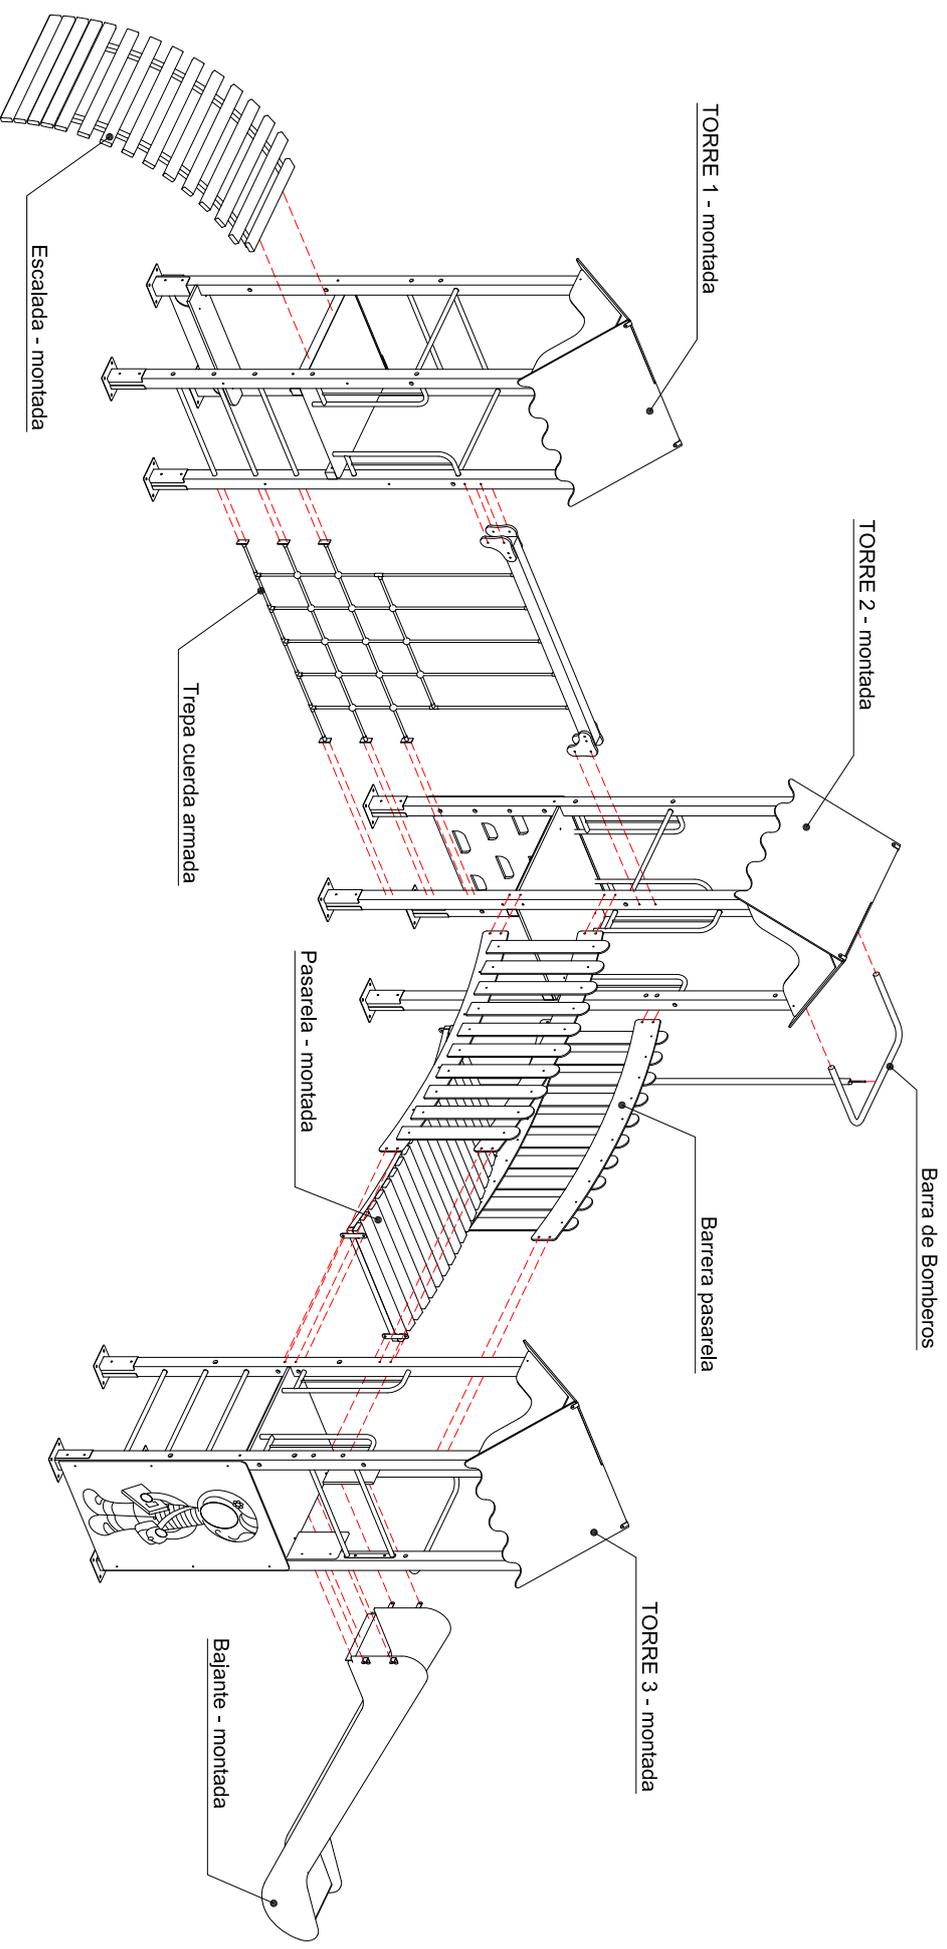

Equipamientos para entorno urbano			
Mod. 3 Torres HDPE - Instalación			
FECHA	PLANO N°	ESCALA	
07-03-16	1	1/50	
CÓDIGO: 81113			